


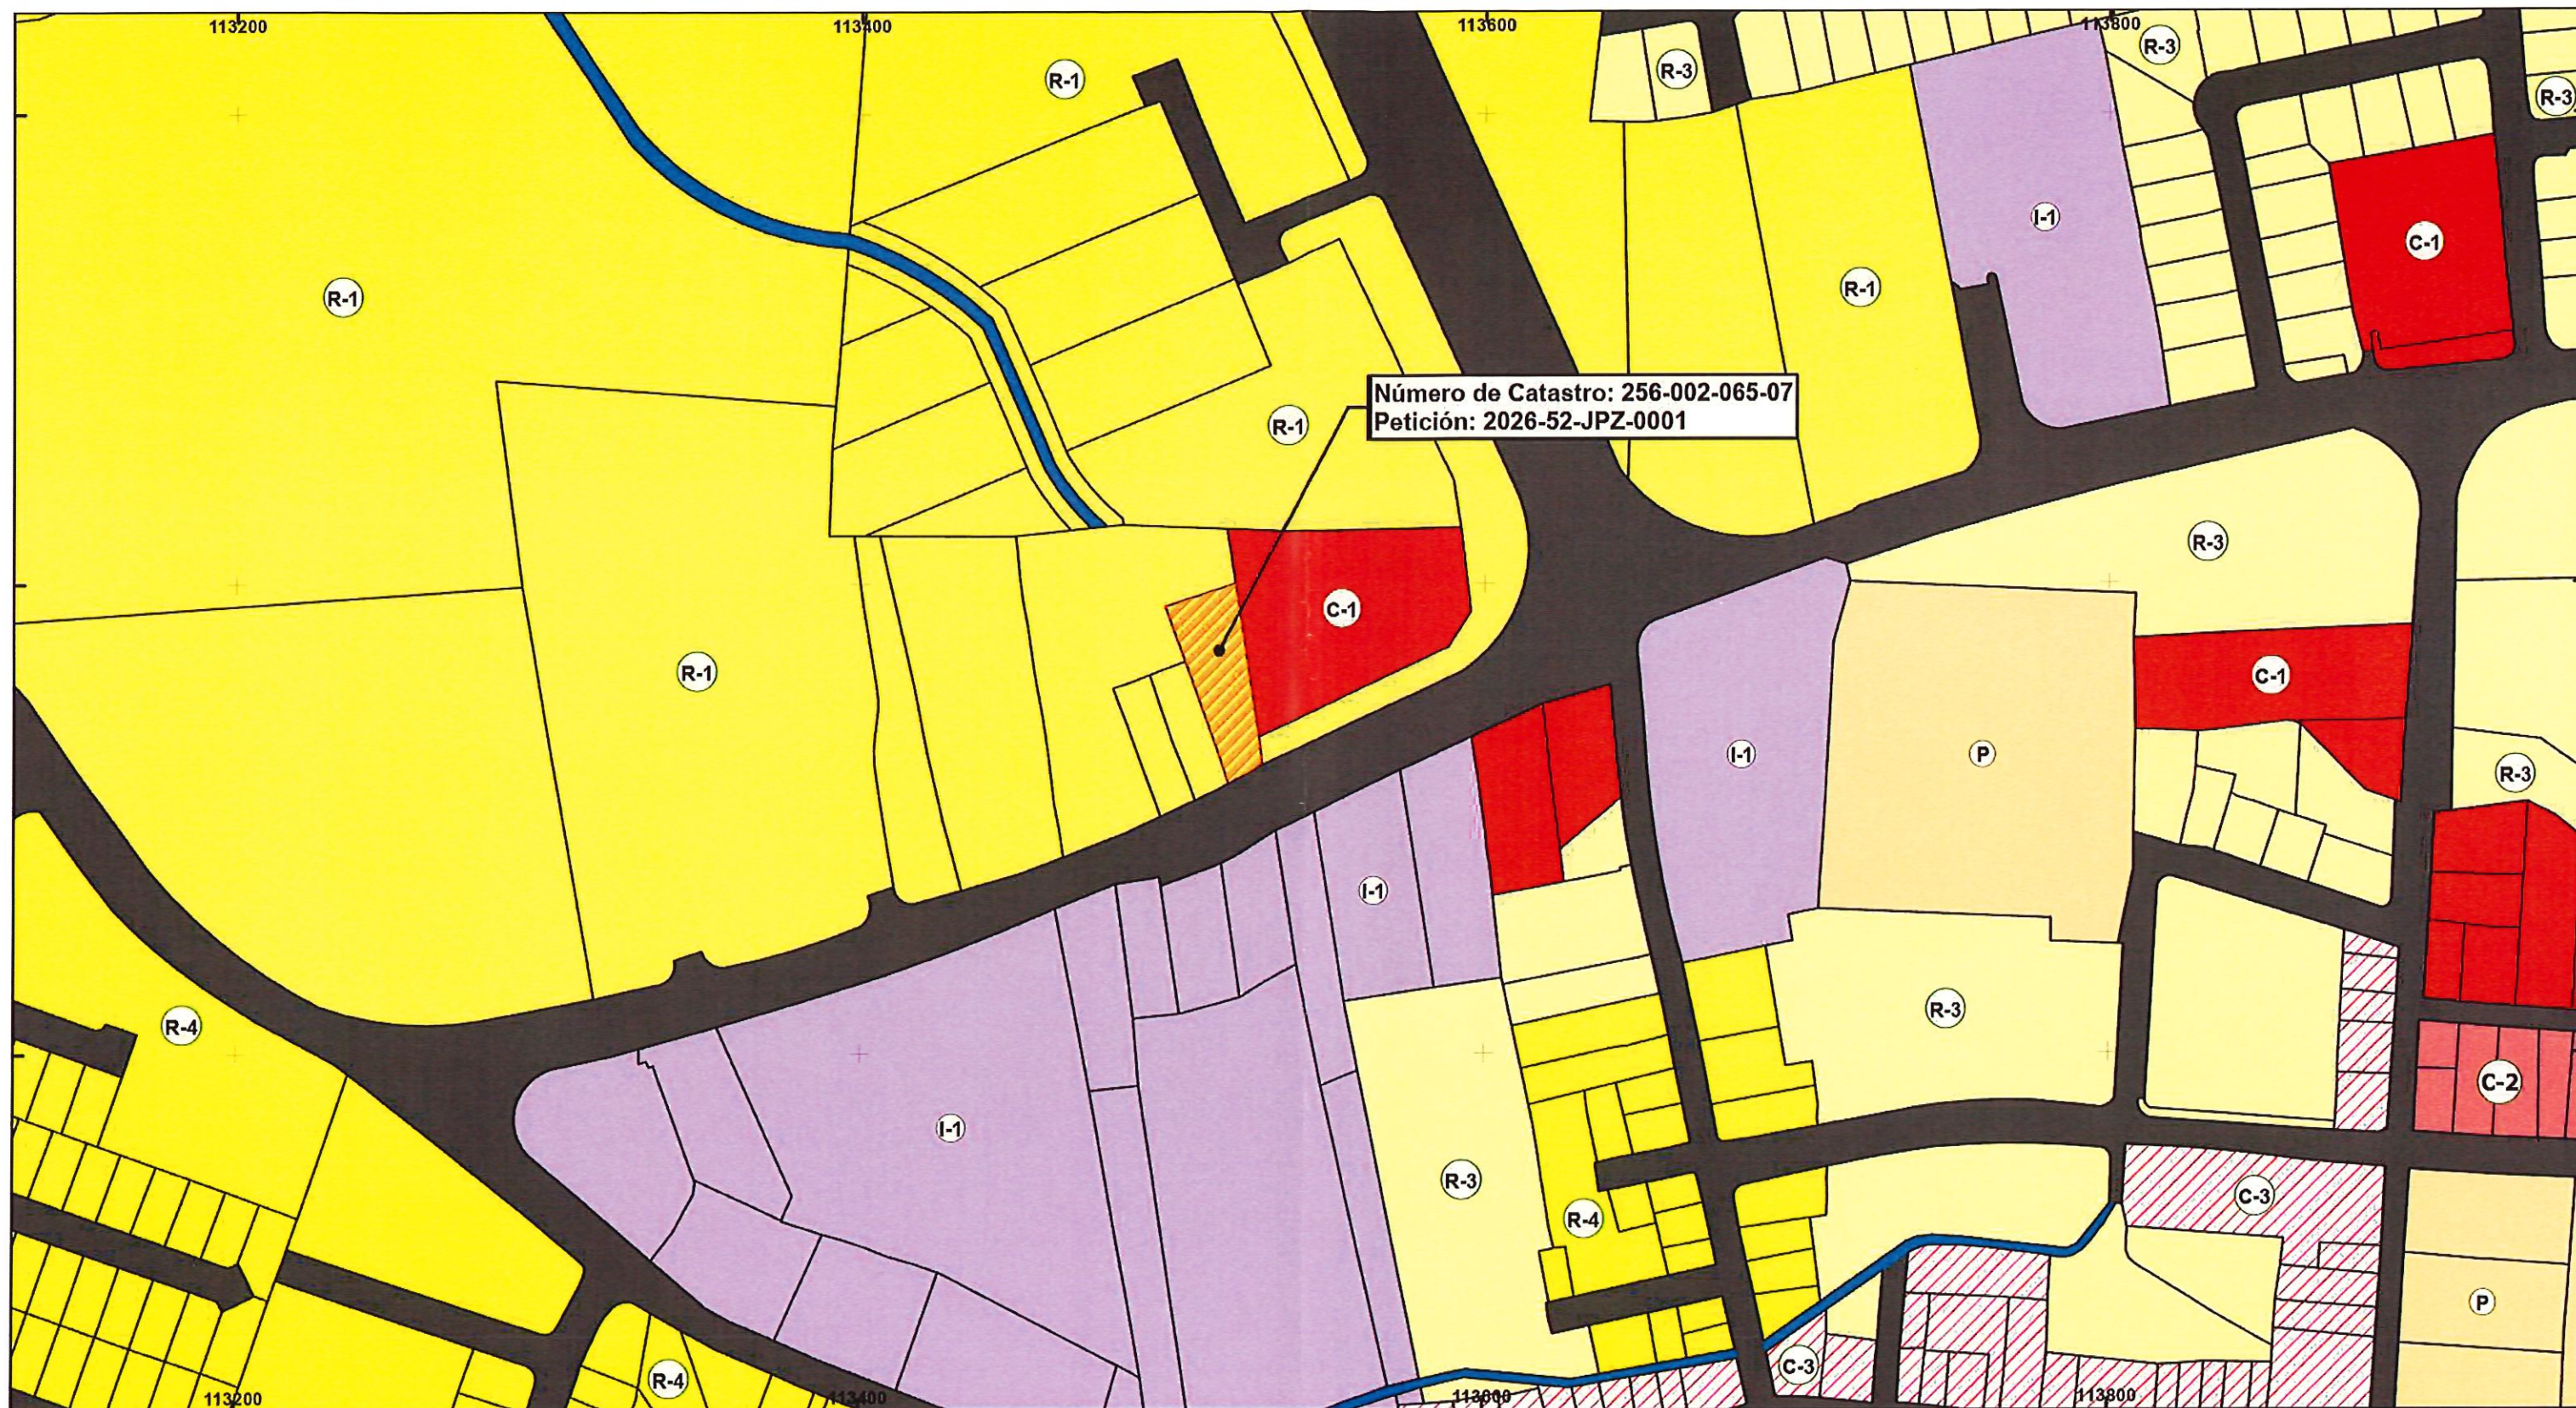

Fuente: Junta de Planificación - CRIM - DTOP

rodríguez_ly 6/25/2026 SPCS PR & VI NAD83

JUNTA DE PLANIFICACIÓN
GOBIERNO DE PUERTO RICO

MAPA DE LOCALIZACIÓN PARA LA PETICIÓN
2026-52-JPZ-0001
MUNICIPIO DE NAGUABO
DOCUMENTO PARA EXPOSICIÓN VISTA PÚBLICA

Distritos de Calificación

■ C-1, Comercial Local	■ R-1, Residencial de Baja Densidad Poblacional con Solar Mínimo de Novecientos (900) metros cuadrados
■ C-2, Comercial Central Intermedio	■ R-3, Residencial General con Solar Mínimo de Trescientos (300) metros cuadrados
■ C-3, Comercial Central	■ R-4, Residencial General con Solar Mínimo de Doscientos Cincuenta (250) metros cuadrados
■ I-1, Industrial, Industrias Livianas	■ Parcela Petición
■ P, Uso Público	

Número de Catastro: 256-002-065-07
Petición: 2026-52-JPZ-0001
Clasificación: SU
Zona Inundabilidad: X
Calificación Vigente: R-1
Calificación Propuesta: C-1

rodríguez_ly 6/25/2026 SPCS PR & VI NAD83

