


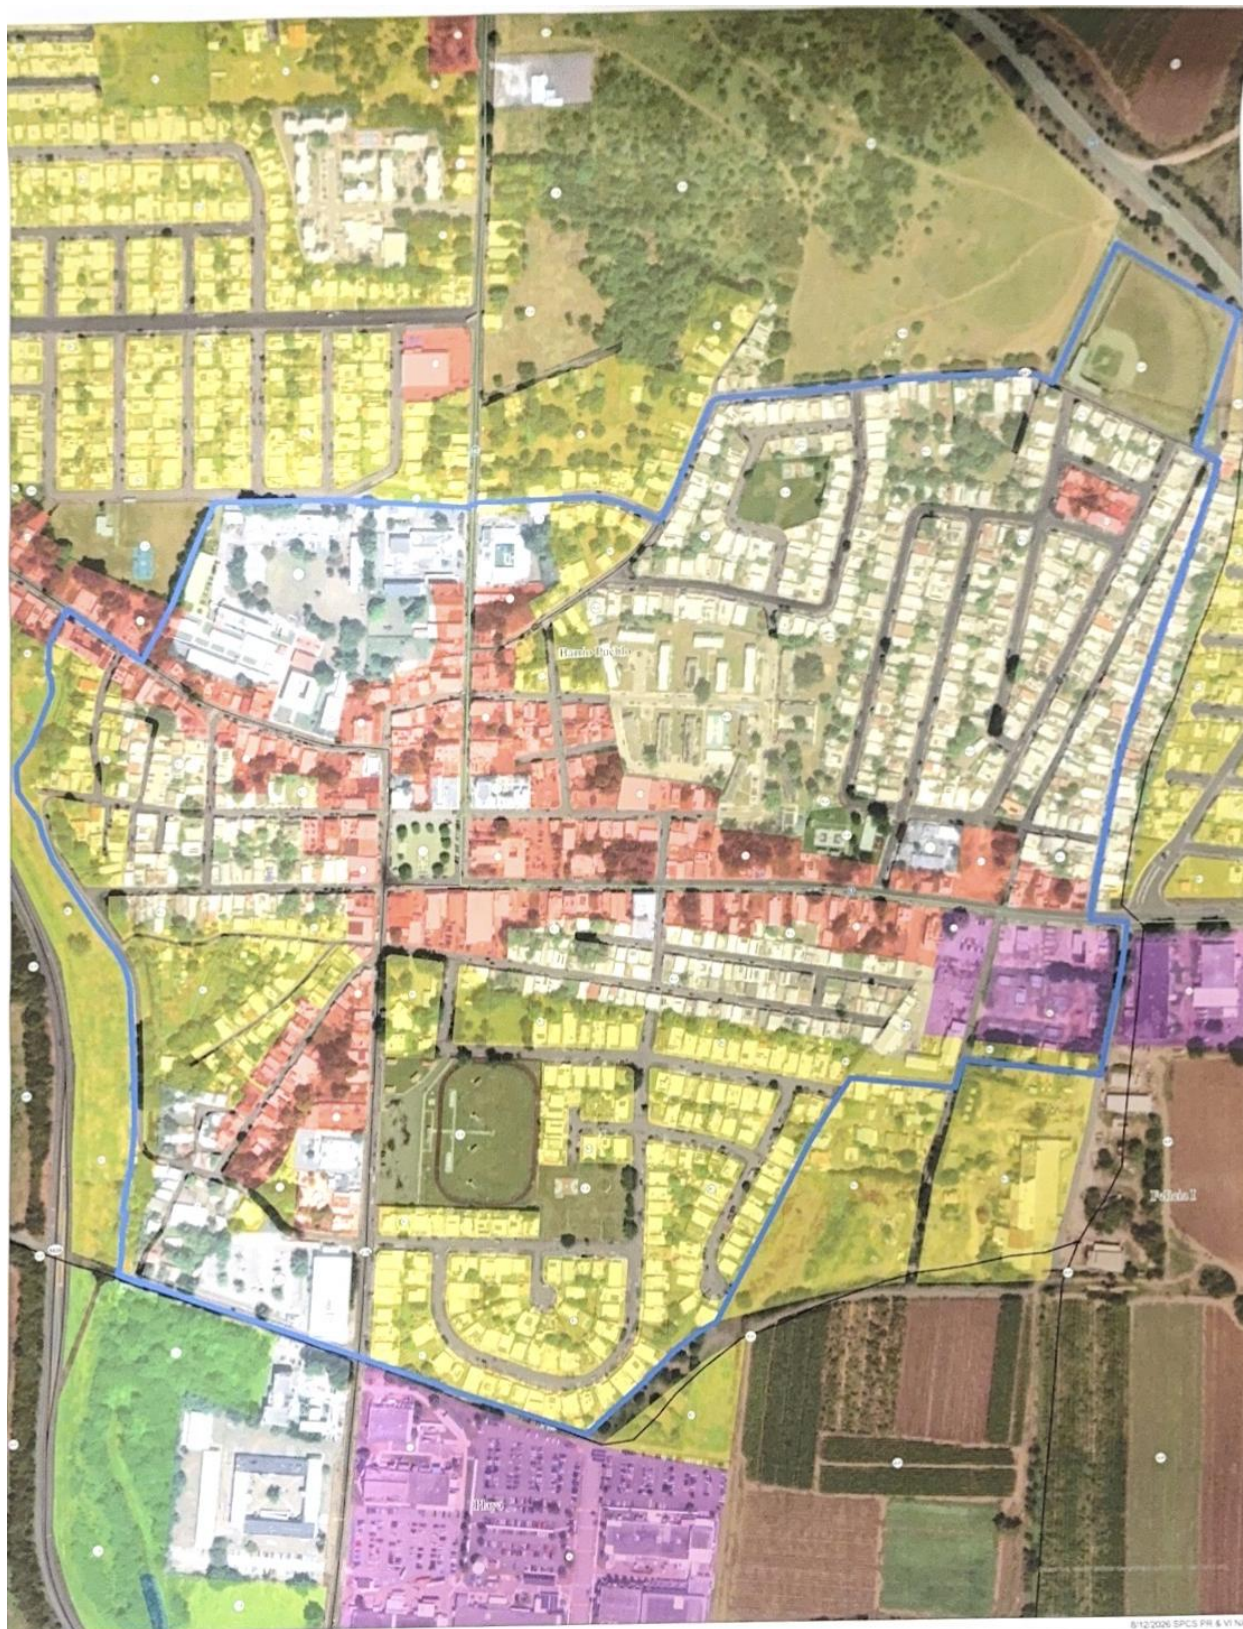

Fuente: Junta de Planificación, IGN, DTOP

**PLANIFICACIÓN**  
 Mapa de Delimitación  
 Centro Urbano Tradicional  
 Plan de Ordenación Territorial  
 Municipio de Santa Isabel

#### Distritos de Calificación

|                                        |                               |                                   |                    |
|----------------------------------------|-------------------------------|-----------------------------------|--------------------|
| Delimitación Centro Urbano Tradicional | C-R, Conservación de Recursos | R-B, Residencial de Baja Densidad | VIAL, Sistema vial |
| A-P, Agricultura Productiva            | D-A, Dotacional Área Abierta  | R-C, Residencial Comercial        | Red Vial           |
| AGUA, Cuerpo de agua                   | D-G, Dotacional General       | R-G, Rural General                | Red Secundaria     |
| C-E, Comercial Intermedio              | I-E, Industrial Leve          | R-I, Residencial Intermedio       | Red Tercaria       |
|                                        |                               |                                   | Límite de Barrios  |

Océano Atlántico

Mapa de Santa Isabel



Escala: 1:1,000